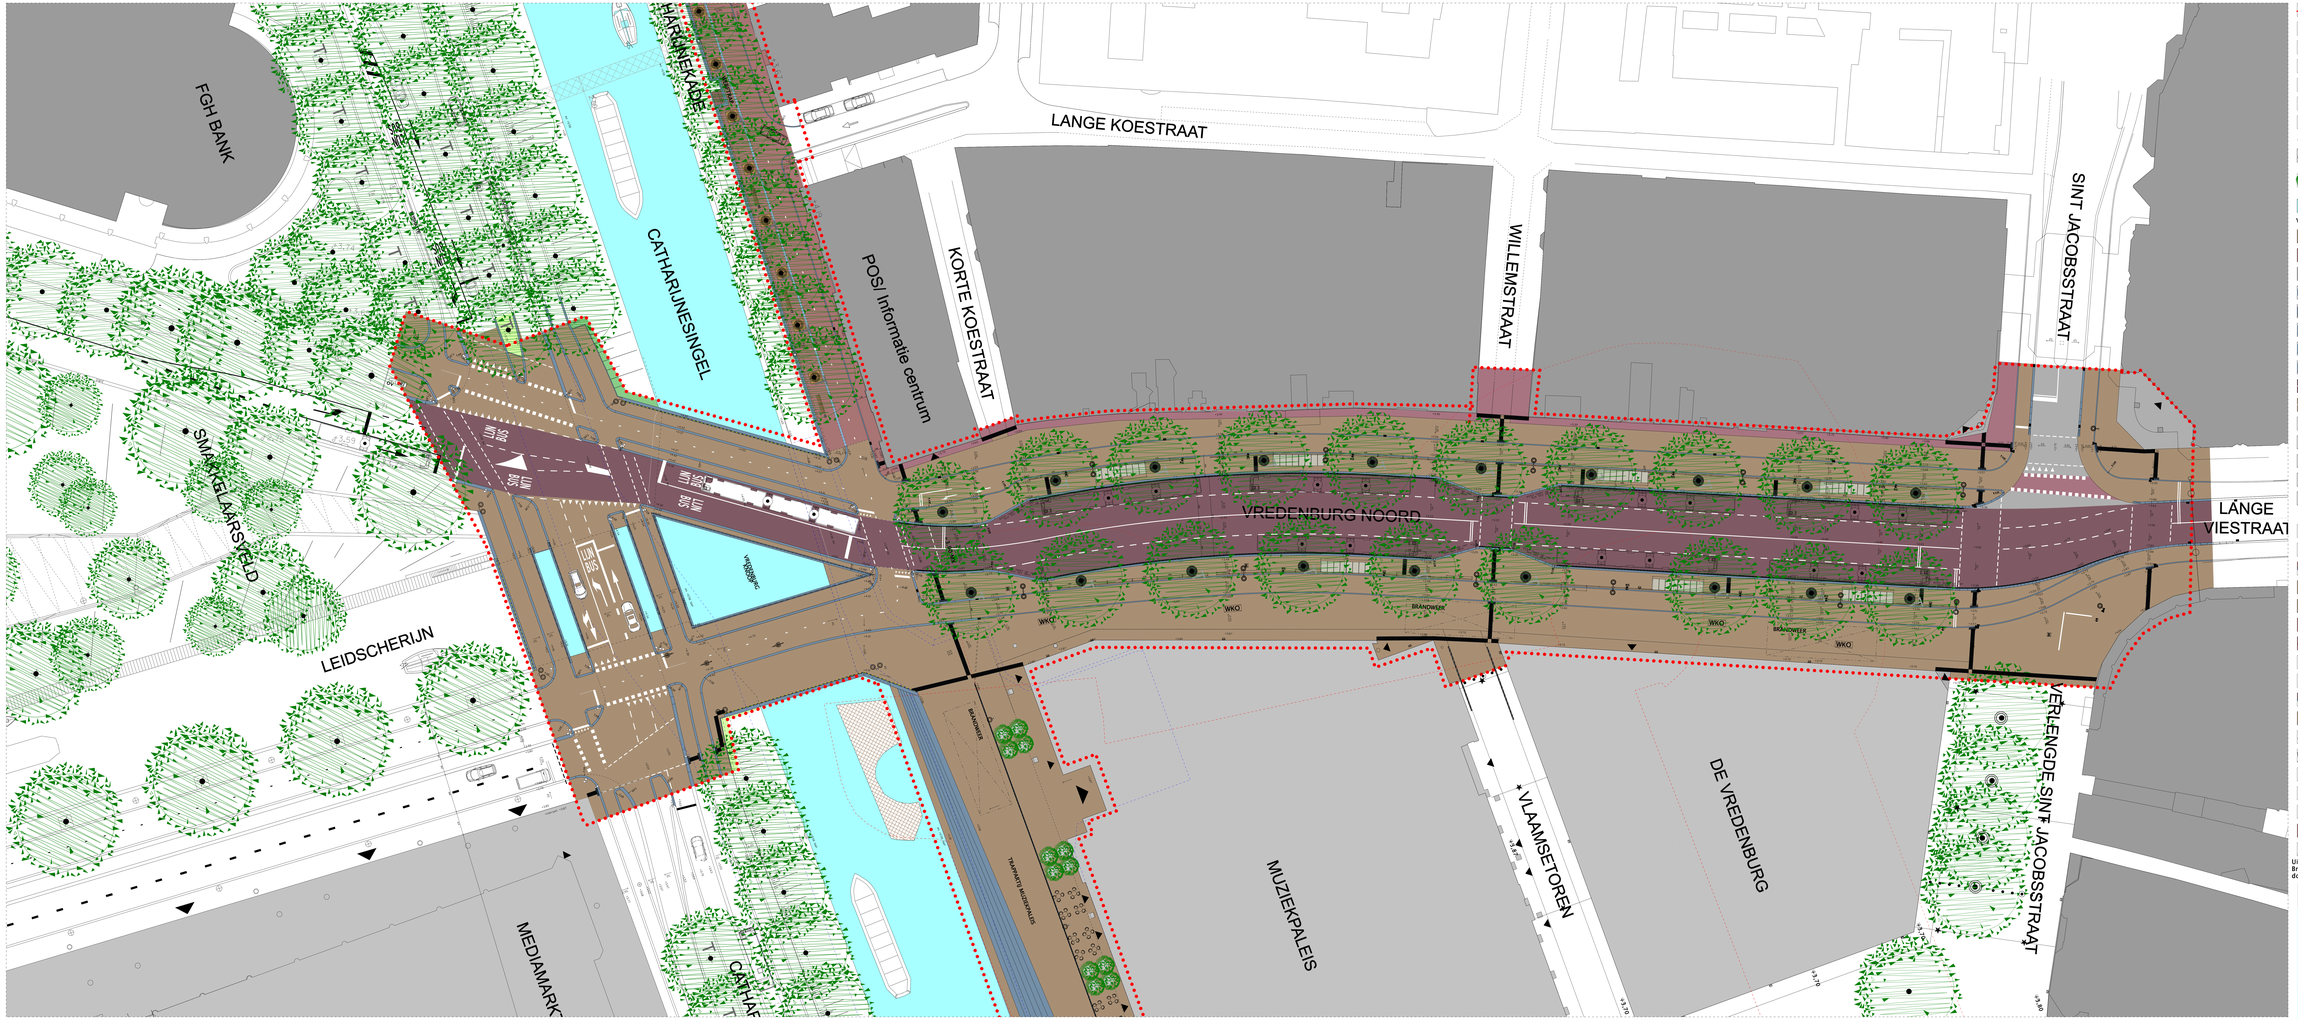

ALGEMEEN

- plangrens
- putdeksel WKO
  Merkte Koole Sterlingtechniek
  Ø 1000 mm, voorzien van verfring pollen langs oostzijde van profiel, inclusief inbouw kit
- putdeksel brandweer
  Merkte Koole Sterlingtechniek
  Ø 1000 mm, voorzien van verfring pollen langs oostzijde van profiel, inclusief inbouw kit
- brandweer-opstelplaats
  bhv. 17.2.b0 + C.3.b. 16
- belangrijke entree
- peilmaten
  Diverse, in meters, t.o.v. N.A.P.
- peilmaten
  Diversen, in meters, t.o.v. N.A.P.

BEBOUWING

- bestaande bebouwing
- nieuwe bebouwing
- bestaande overbouwing
- nieuwe overbouwing
- ondergrondse bebouwing
  (onderzoeksgebied)
- bruggen Vredenburgknoop
  Fa. Mobiforce, Bruggen Vredenburgknoop, definitief ontwerp, Delft (m/s Delft-Rijn, op 29 dec 2011)
- contour (ondergronds) archeologische monumenten

GROEN EN WATER

- nieuwe boom (1e grootte)
